



RedLex
energy lighting



Redline Serisi Lineer Armatür
Lineer Sarkıt 32W


Sipariş Kodu : 7509500
Ürün Kodu : RDL 32W 3K5 40K IP20 100CM SARKIT LİNEER

Ürün Bilgisi

Gövde	: Alüminyum Gövde
Difüzör	: Opal Difüzör
Kullanım Şekli	: Sıva Üstü Sarkıt
Işık Kaynağı	: Mid Power LED
Tüketim Gücü	: 32W
Armatür Lümeni	: 3.520 Lm
Armatür Verimliliği	: 110 Lm/W
Giriş Gerilimi	: 220-240 V AC
Çalışma Sıcaklığı-(ACK)	: (-10 °C/+40 °C) - (ACK +5 °C/+40 °C)
Ip Koruma Sınıfı	: IP20
Darbe Dayanım Sınıfı (IK)	: IK03
Led Ömrü L70	: 50.000 saat
Renksel Geriverim İndeksi (CRI)	: 80 - 90
Renk Sıcaklığı (CCT)	: 4000K
Standartlar	: EN60598-1 standartlarına uygun


Teknik Değerler +/- %10 Toleransa Sahiptir. Çalışma Koşullarına Bağlı Olarak Değişiklik Gösterebilir.

Fotometrik Eğri

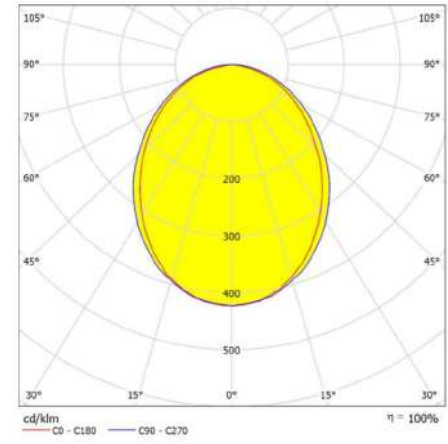

Opsiyonel Özellikler

Tavan Tipi	: Alçıpan ve Sıva Üstü
ACK Uyumluluğu	: 1, 3 Saat
Dali Uyumluluğu	: Var
Renk Sıcaklığı	: 3000K-4000K-5700K-6500K
Kasa Rengi	: Ral 9003 veya Özel Ral

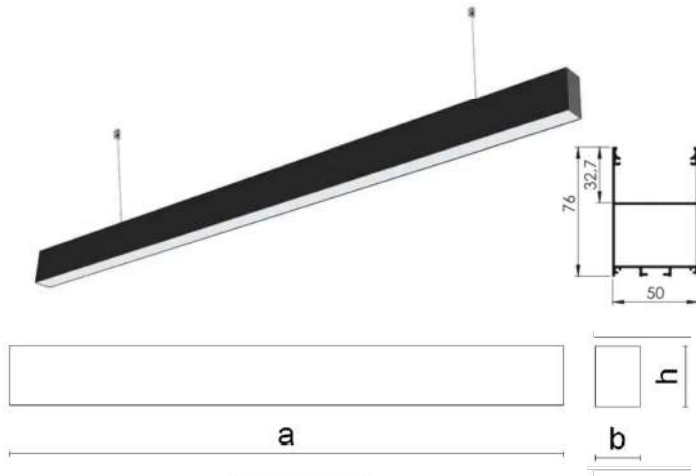


Uzunluk Ölçüleri (mm)

	a	b	h
Standart	: 100	50	76
1 Saat ACK	: 100	50	76
3 Saat ACK	: 100	50	76

Ağırlık (kg)

Standart	: 1,5
1 Saat ACK	: 1,8
3 Saat ACK	: 1,9

Redline Serisi Lineer Armatür

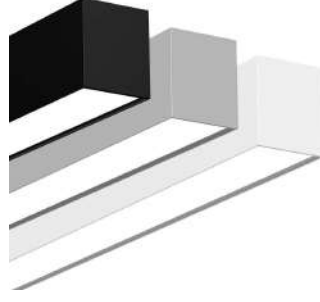

RedLex
energy lighting



mühendisliği zerafetle buluşturuyoruz



RedLex Enerji Aydınlatma Mühendislik San. Tic. Ltd. Şti.
info@redlexenergy.com www.redlexenergy.com
KIZILIRMAK Mah. 1450 Sok. Hayat Plaza No: 16 / 22 ÇANKAYA / ANKARA